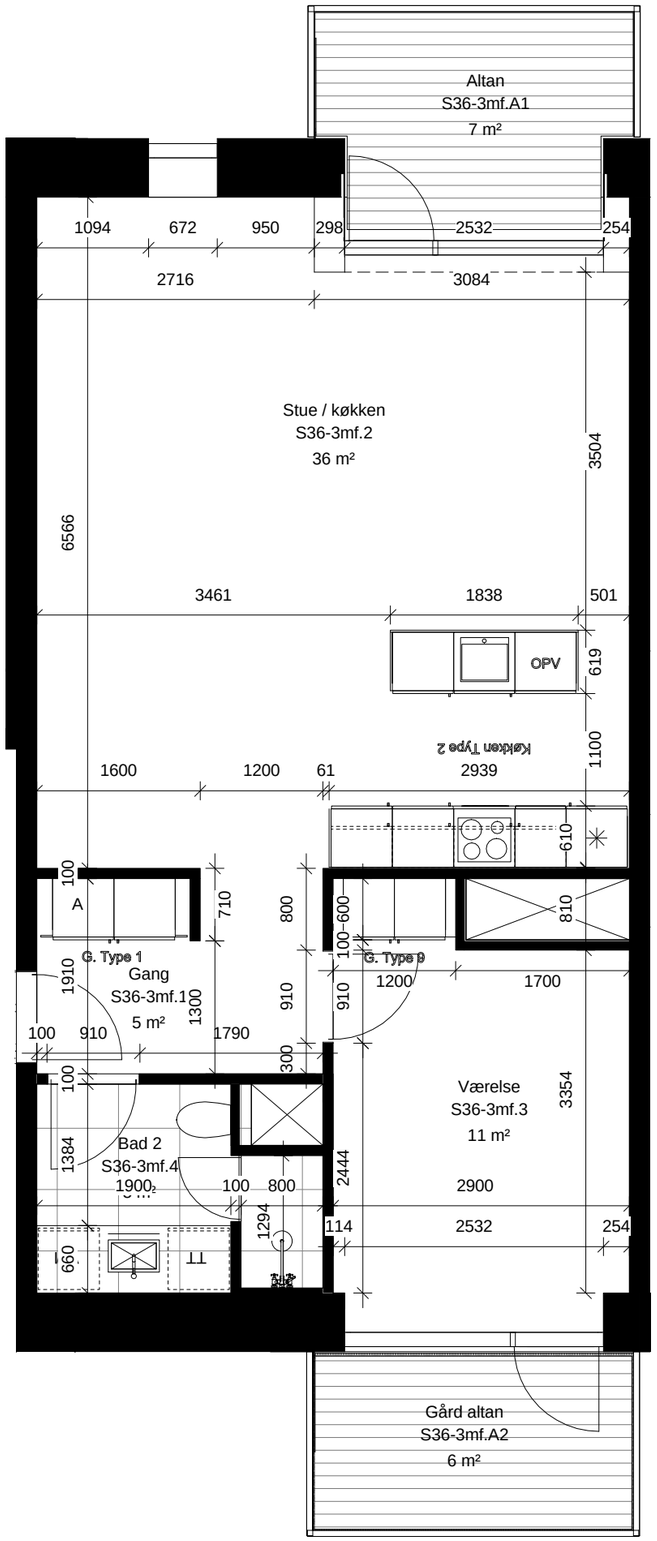

OBS.: Andet målestoksforhold

N

Fortkaj Nordhavn

Mangor & Nagel
ARKITEKTFIRMA

Mål 1 : 60

Tegn. nr.: FA_K01_H1.8_S36-3mf